1F
平面図

■設備記号凡例

©	CCTVアウトレット		消火栓		男子トイレ		エレベーター
◉	LANアウトレット	- - -	防火シャッター		女子トイレ		エスカレーター
◎	ホイスト	·····	防煙垂れ壁		身障者用設備		自動販売機
□	スクリーン		防火扉		オストメイト用設備		喫煙所
----	ピクチャーレール	非常口			乳幼児用設備		コインロッカー
TEL	臨時電話アウトレット				公衆電話		救護室
空	個別空調設定可能				無料無線LAN	AED	ＡＥＤ

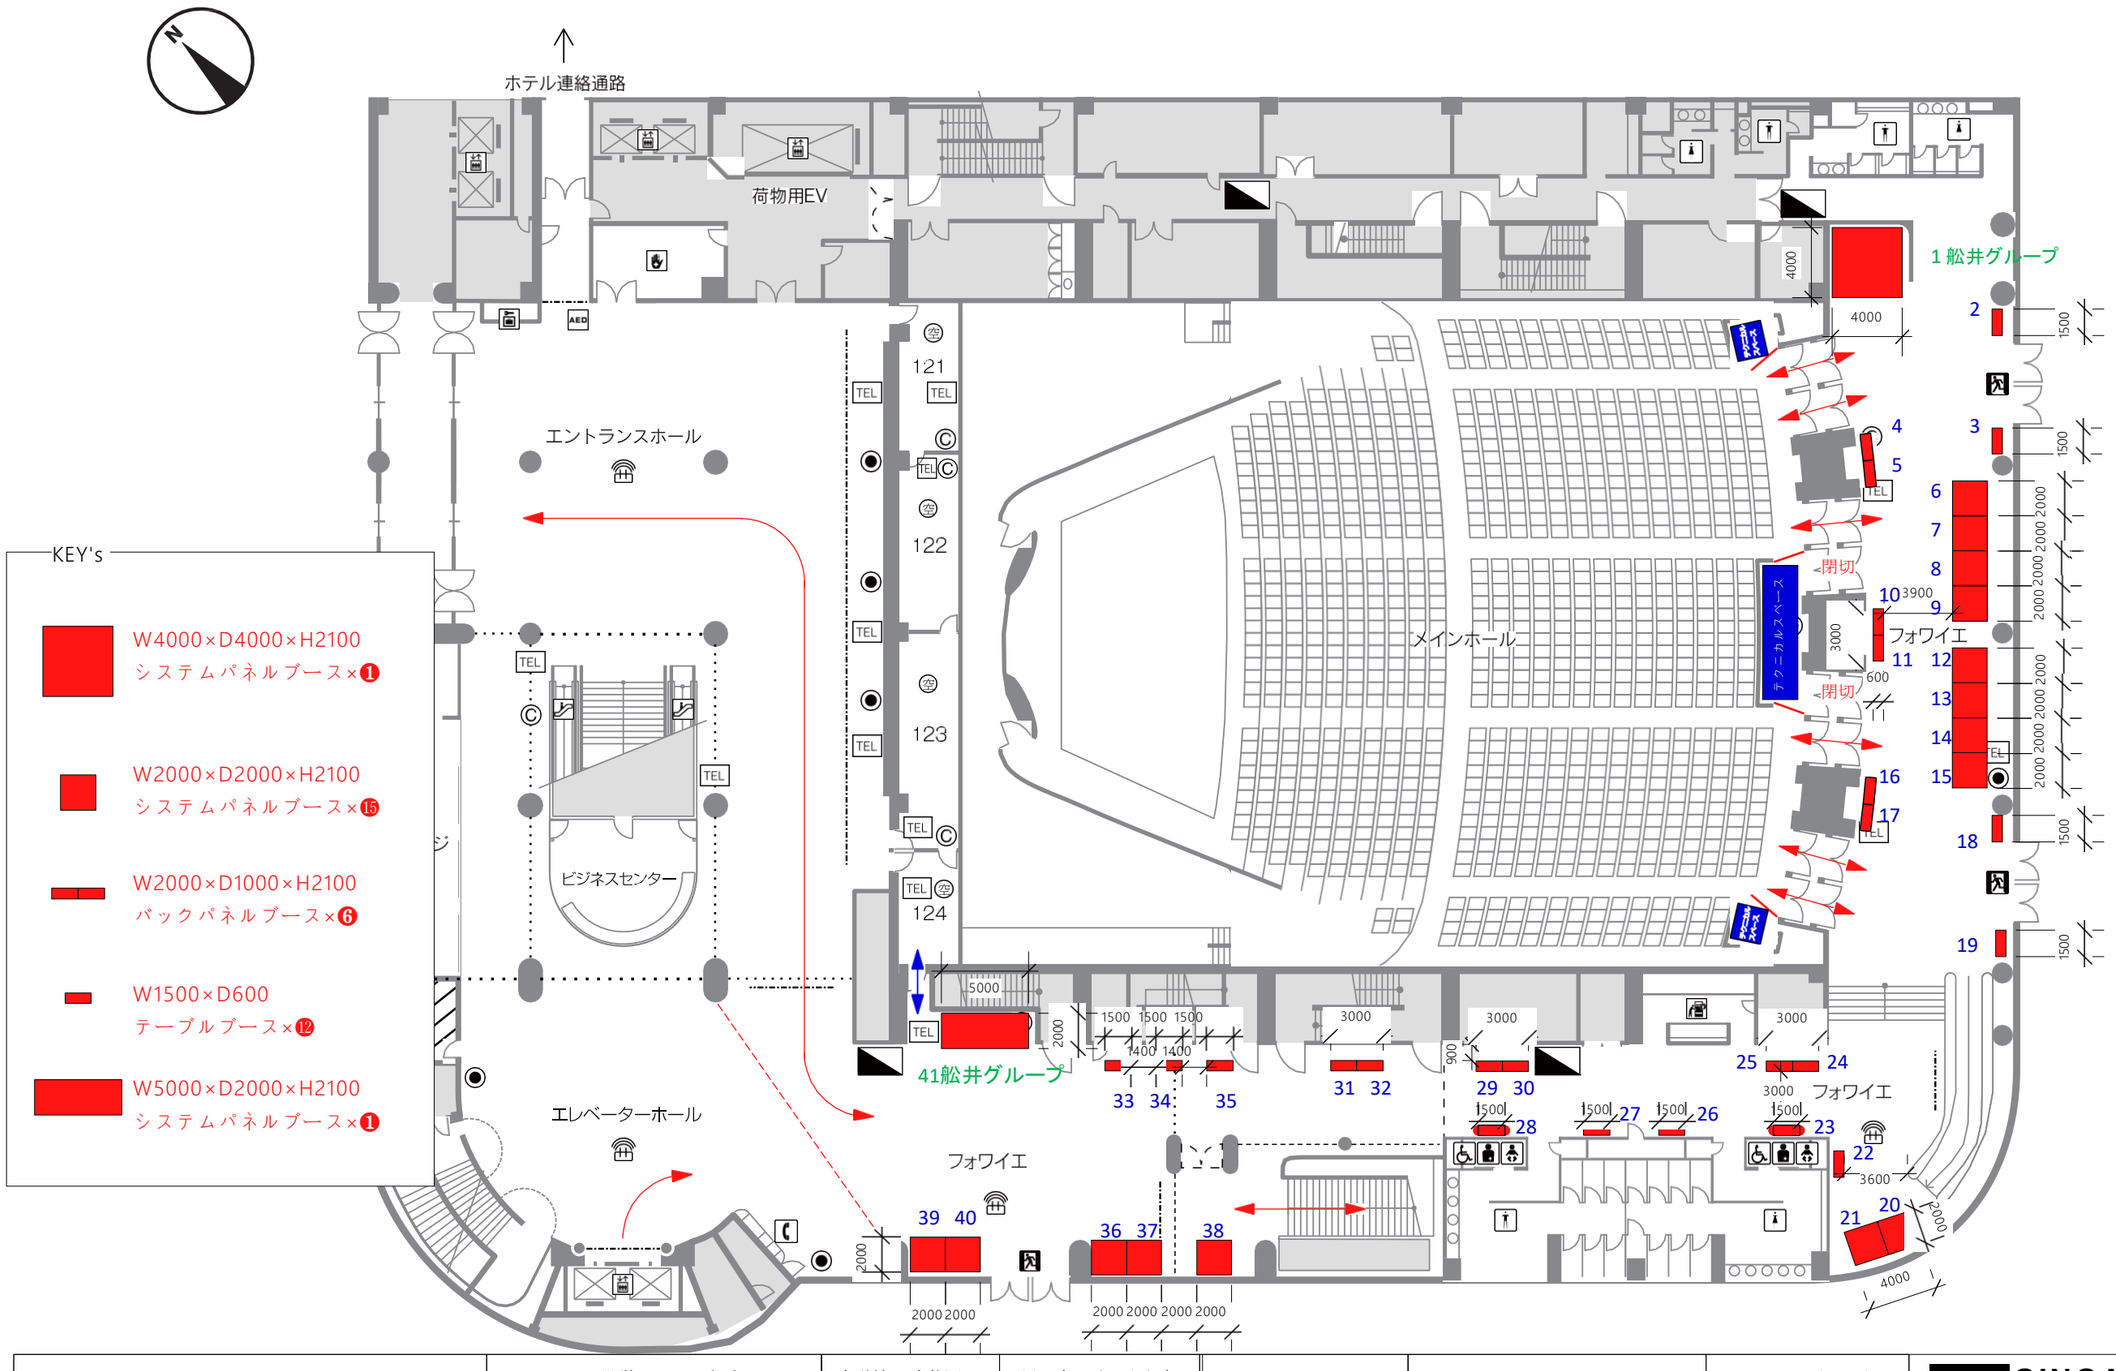

船井フォーラム2018	2018.04.20/設営 21―22/本番	会議棟1F 全体図	展示会レイアウト案	SCALE=1:350	Drawing Date 2017.11.26 15:44	Design=M.Shimada
	パシフィコ横浜 会議棟メインホール	平面図	小間配置図	SIZE=A3 100%	Last Up Date 2017.12.13 00:35	Drawn=M.Shimada

GINGA PROJECT CO.,LTD.
1119-20 Sato Hatogaya-City Saitama Pre. Japan 334-0005
Phone 048-280-2808 FAX048-280-2809
E-mail shimada@gingaproject.com